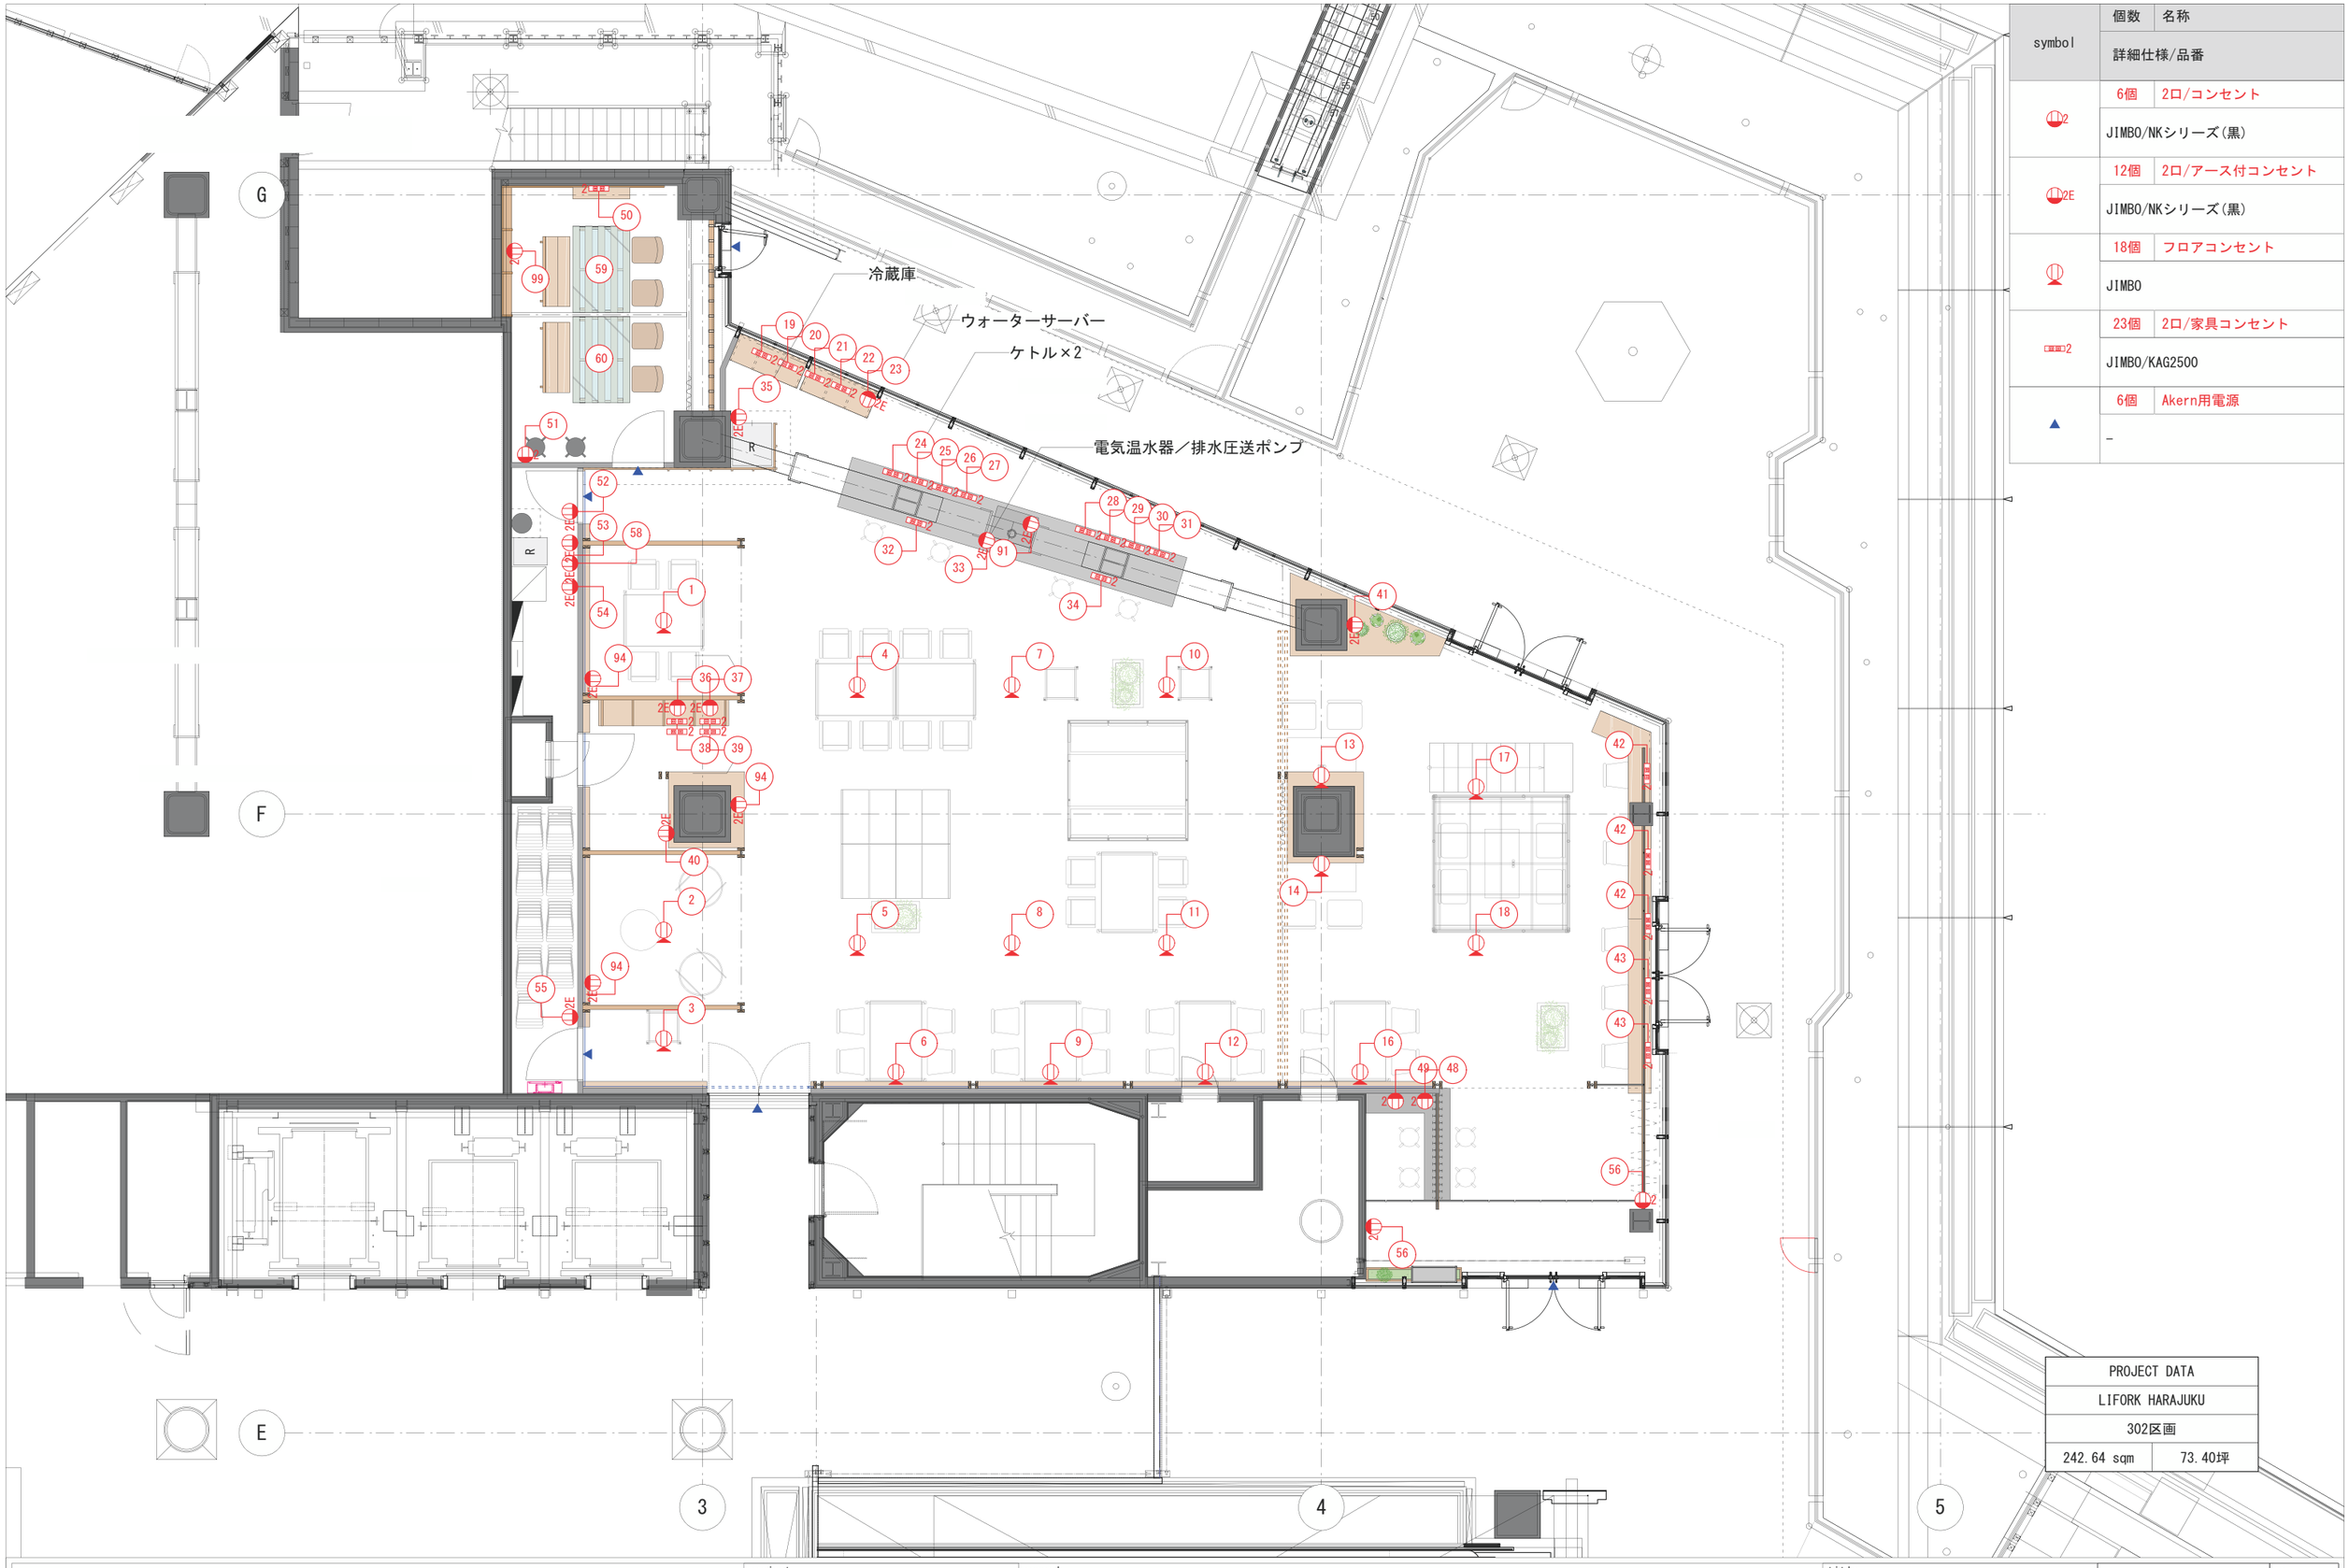

symbol	個数	名称
		詳細仕様/品番
2	6個	2口/コンセント
	JIMBO/NKシリーズ(黒)	
2E	12個	2口/アース付コンセント
	JIMBO/NKシリーズ(黒)	
	18個	フロアコンセント
	JIMBO	
2	23個	2口/家具コンセント
	JIMBO/KAG2500	
▲	6個	Akern用電源
	-	

PROJECT DATA	
LIFORK HARAJUKU	
302区画	
242.64 sqm	73.40坪

LIFORK原宿 コンセント図

project	record	title	scale	A3 1:100	no.
		コンセント図	drawn		A-15
			checked		